
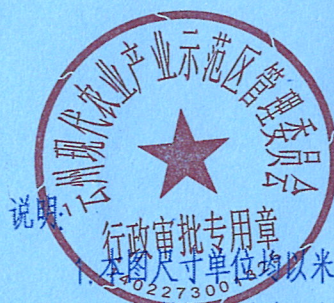


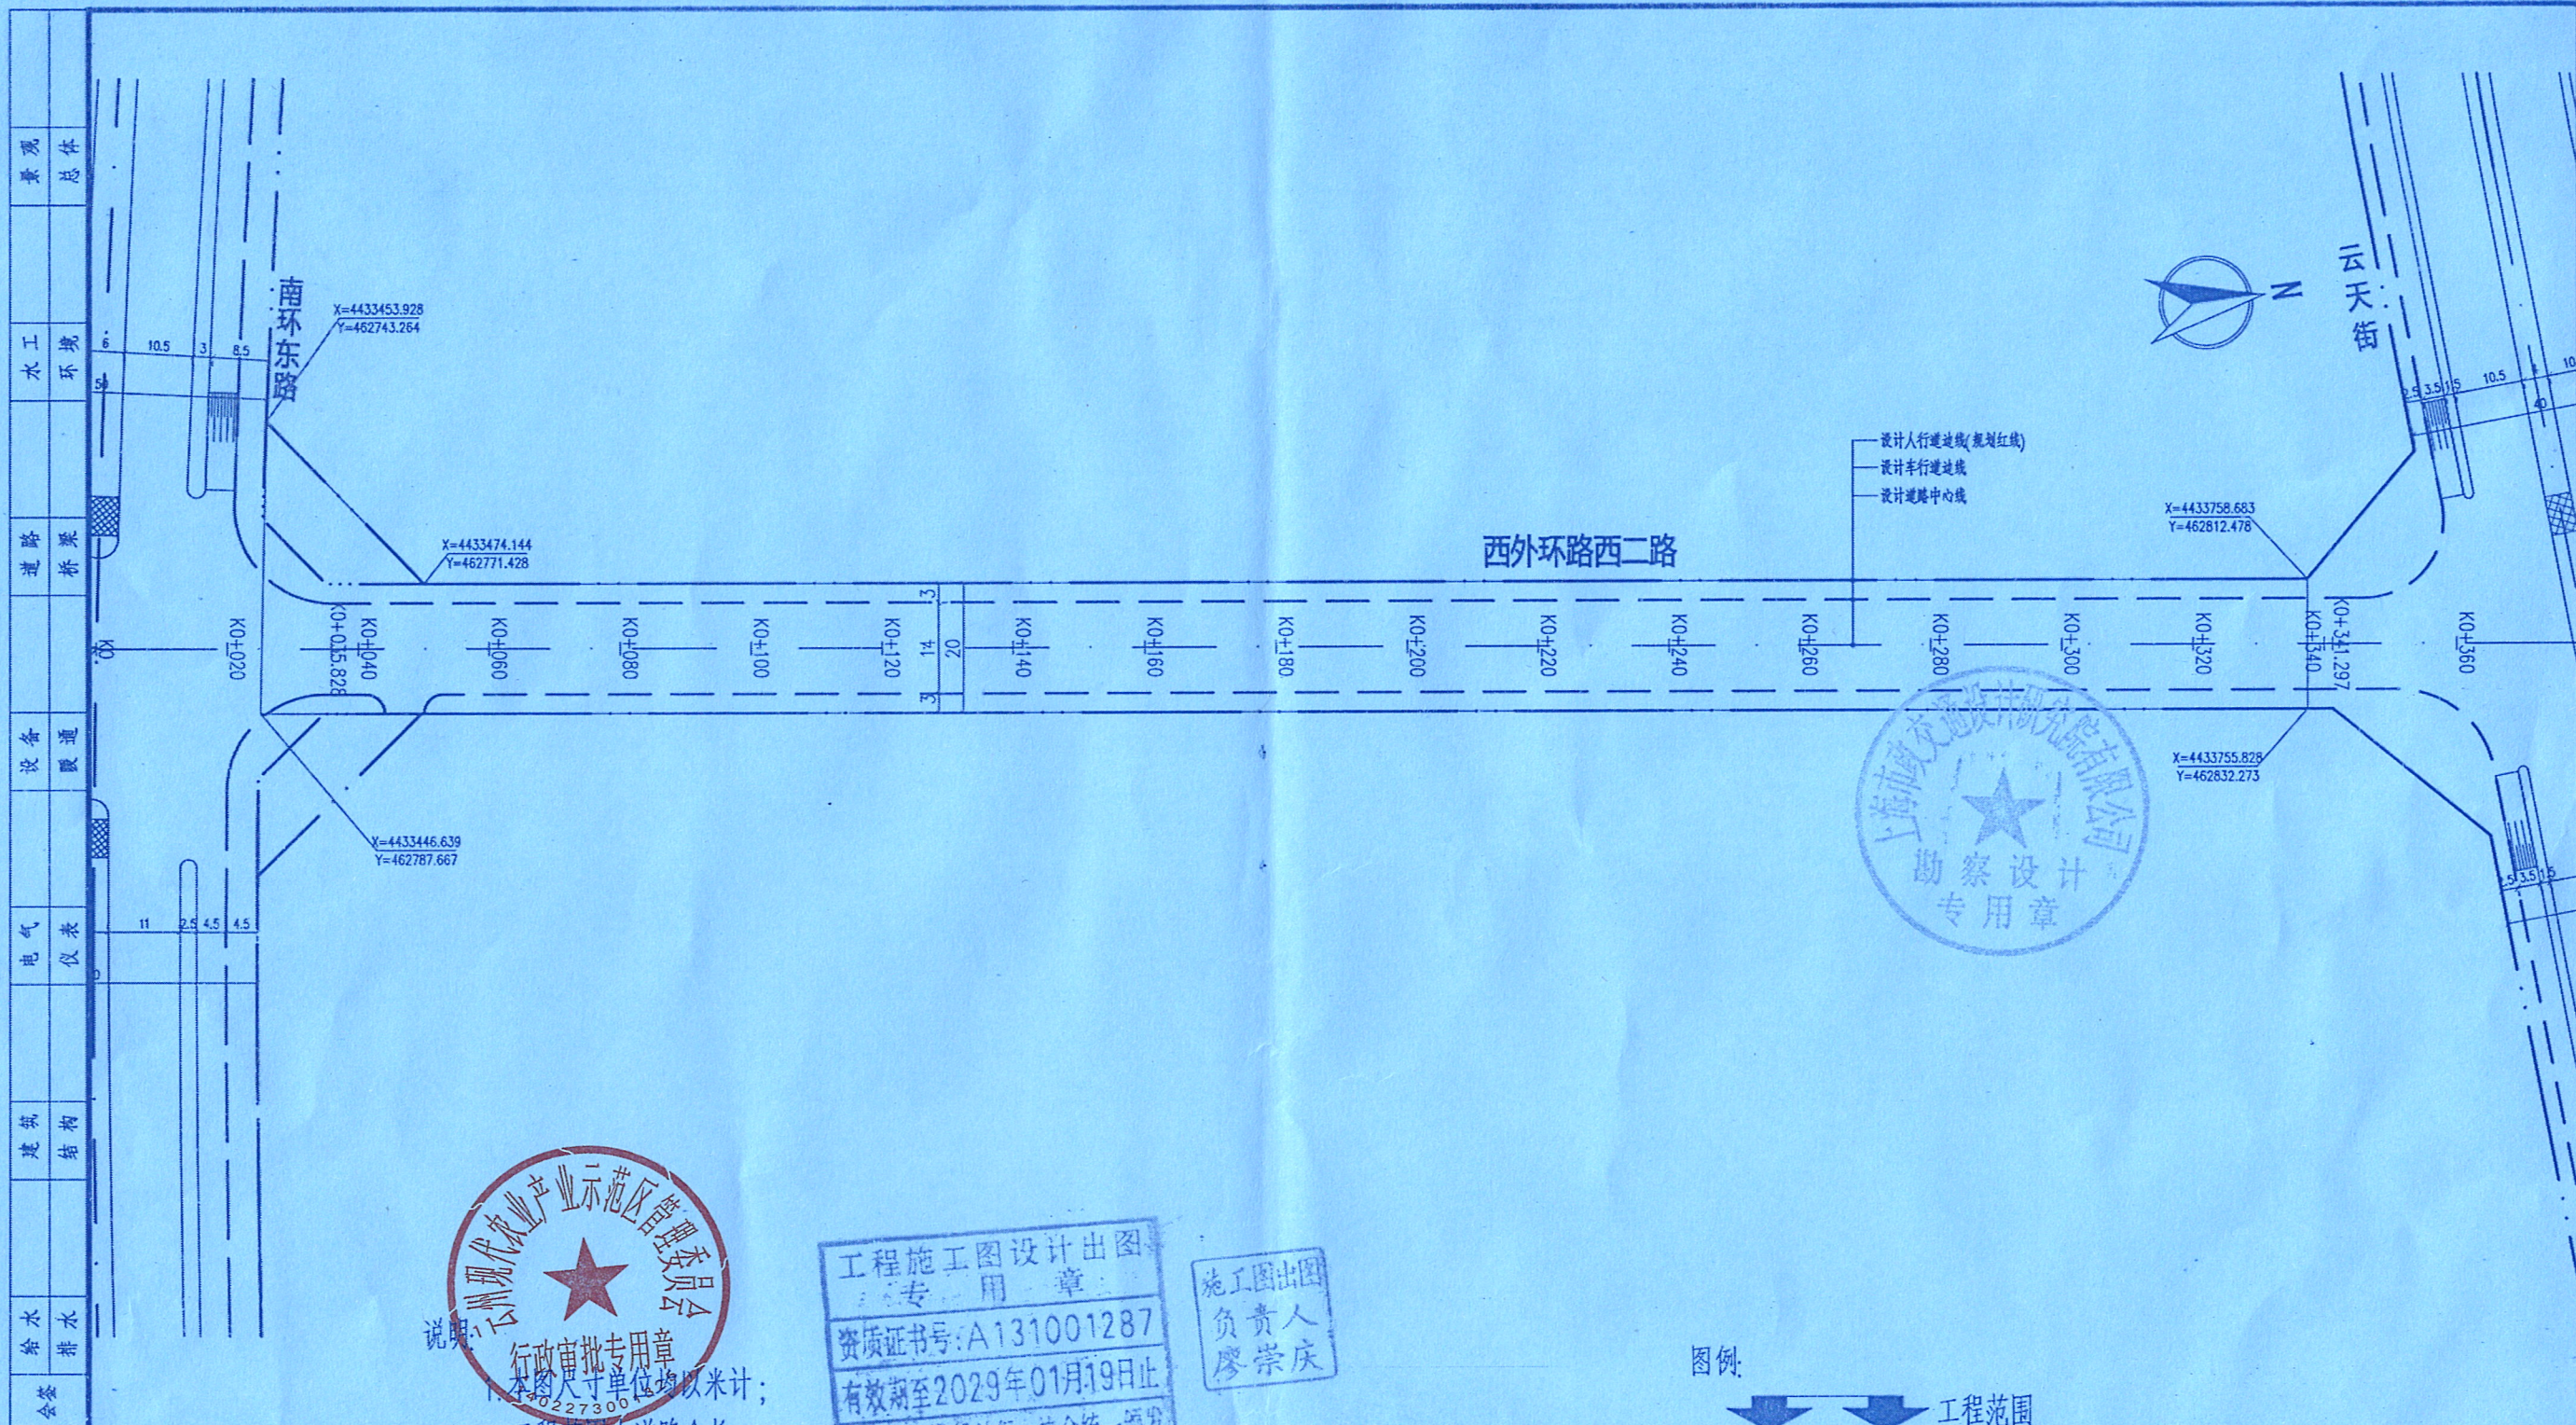

工程施工图设计出图
专用章
资质证书号: A131001287
有效期至2029年01月19日止
上海市勘察设计行业协会统一颁发

施工图出图
负责人
廖崇庆

图例
工程范围
K0+100 桩号

景观	总体
水工	环境
道路	桥梁
设备	暖通
电气	仪表
建筑	结构
给水	排水
会议	

- 说明:
1. 本图尺寸单位均以米计;
 2. 工程范围内道路全长: 305.409m;
 3. 本图坐标系采用2000国家大地坐标系, 高程为大地高程基准;

审核	杨铮	杨铮	校核	刘慧	刘慧	阶段	施工图	 上海市市政交通设计研究院有限公司 Shanghai Municipal Transportation Design Institute Co., Ltd.	云州现代农业产业示范区基础设施建设PPP项目 市政道路建设工程	项目编号	202023SJ016SS
设计负责人	张健	张健	校对	龚学伟	龚学伟	专业	道路			子项名称	西外环路西二路
专业负责人	顾强春	顾强春	设计	曹夏鸣	曹夏鸣	比例	1:1000			图号	RC04R-03-01
			制图	曹夏鸣	曹夏鸣	日期	2023.08.24			修正号	