专业	签名	专业	签名
建筑		电气	
结构		暖通	
给排水			

大同市现代农业装备集中展示大型科技卖场项目

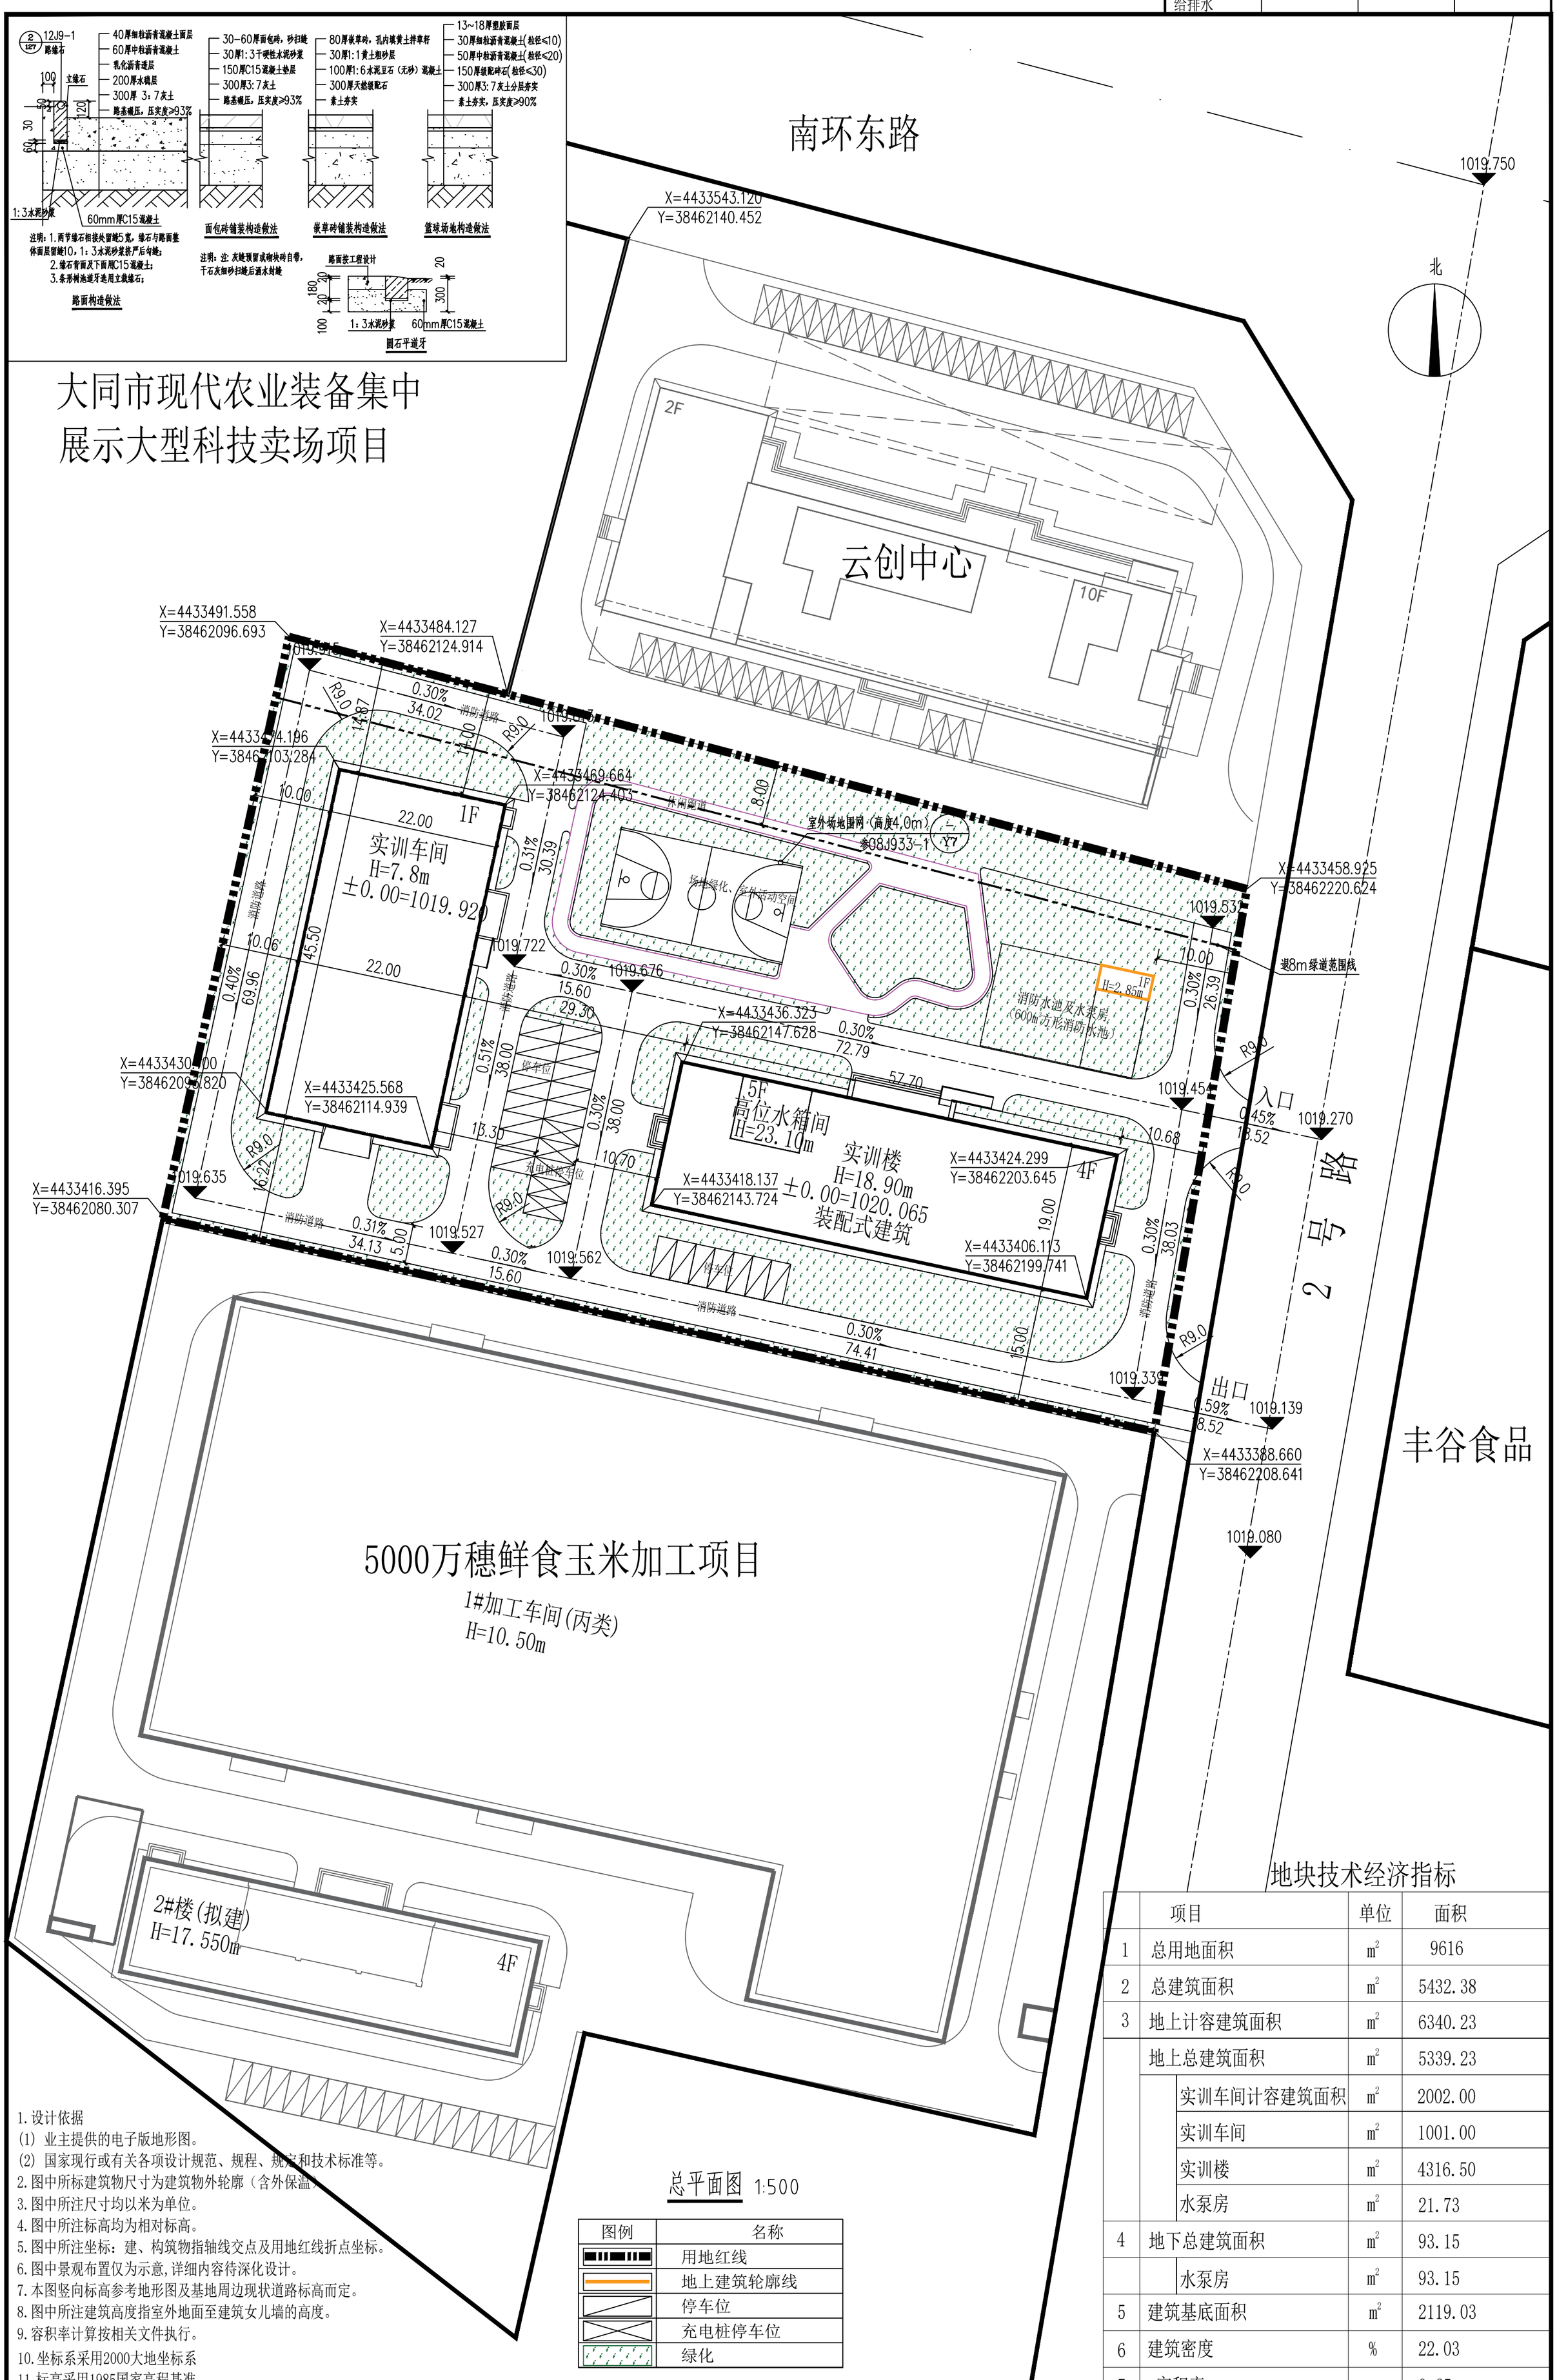

地块技术经济指标

	项目	单位	面积
1	总用地面积	m^2	9616
2	总建筑面积	m^2	5432.38
3	地上计容建筑面积	m^2	6340.23
	地上总建筑面积	m^2	5339.23
	实训车间计容建筑面积	m^2	2002.00
	实训车间	m^2	1001.00
	实训楼	m^2	4316.50
	水泵房	m^2	21.73
4	地下总建筑面积	m^2	93.15
	水泵房	m^2	93.15
5	建筑基底面积	m^2	2119.03
6	建筑密度	%	22.03
7	容积率		0.65
8	绿化率	%	35.73
9	停车位（含充电桩停车位）	辆	25

1.设计依据
(1) 业主提供的电子版地形图。
(2) 国家现行或有关各项设计规范、规程、规定和技术标准等。
2.图中所标建筑物尺寸为建筑物外轮廓（含外保温）
3.图中所注尺寸均以米为单位。
4.图中所注标高均为相对标高。
5.图中所注坐标：建、构筑物指轴线交点及用地红线折点坐标。
6.图中景观布置仅为示意,详细内容待深化设计。
7.本图竖向标高参考地形图及基地周边现状道路标高而定。
8.图中所注建筑高度指室外地面至建筑女儿墙的高度。
9.容积率计算按相关文件执行。
10.坐标系采用2000大地坐标系
11.标高采用1985国家高程基准
12.消防车道与建筑之间不应设置妨碍消防车操作的树木、架空管线等障碍物，消防车道的路面、消防车道下面的管道和暗沟等，应能承受重型消防车的压力。
13.本项目规划停车位后期均预留充电桩线路。

总平面图 1:500

图例	名称
	用地红线
	地上建筑轮廓线
	停车位
	充电桩停车位
	绿化

玖度工程设计有限公司
工程设计资质证书编号
建筑甲级：A213032272
园林乙级：A213032272
公路丙级：A213032272
市政乙级：A213032272
规划乙级：冀自资规乙字2213002?

备注 COMMENTS
此图纸必须经施工图审查机构审查合格盖章后方可施工。

建设单位 OWNER
大同市云州区人力资源和社会保障局

工程名称 PROJECT NAME
大同市云州区公共实训基地建设项目

子项名称 SUB-PROJECT
工程编号 PROJECT No.

审定人: AUTHORIZER	刘跃辉	刘跃辉
项目负责人: PROJECT LEADER	赵翠环	赵翠环
审核人: AUDITOR	刘裕禄	刘裕禄
专业负责人: DISCIPLINE LEADS	赵翠环	赵翠环
校对人: CHECKER	赵翠环	赵翠环
设计人: DESIGNER	冯彦彦	冯彦彦

图纸名称 DRAWING TITLE
总平面图

设计编号 DESIGN NO.	XX		
专业	建筑	设计阶段	报建图
比例	1：500	修改版次	
日期	2025.01	图纸编号	建施-00-1

单位出图专用章 SEAL

个人执业专用章 SEAL